

ΕΦΗΜΕΡΙΣ ΤΗΣ ΚΥΒΕΡΝΗΣΕΩΣ
ΤΗΣ ΕΛΛΗΝΙΚΗΣ ΔΗΜΟΚΡΑΤΙΑΣ

ΕΝ ΑΘΗΝΑΙΣ ΤΗ 1 ΟΚΤΩΒΡΙΟΥ 1981 | ΤΕΥΧΟΣ ΤΕΤΑΡΤΟΝ | ΑΡΙΘΜΟΣ ΦΥΛΛΟΥ 549

ΠΕΡΙΕΧΟΜΕΝΑ

ΑΠΑΛΛΟΤΡΙΩΣΕΙΣ

ΑΠΟΦΑΣΕΙΣ

ΑΝΑΚΟΙΝΩΣΕΙΣ

ΠΟΛΕΟΔΟΜΙΑ

ΑΠΟΦΑΣΕΙΣ

ΑΠΑΛΛΟΤΡΙΩΣΕΙΣ

ΑΠΟΦΑΣΕΙΣ

Ἀριθ. 1170 (1)

Περὶ κηρύξεως ὡς ἀναδασωτέας ἐκτάσεως 744 τ.μ. στὴ θέση Κατσίκι—Πηγάδι τῆς Κοινότητος Λούτσας τοῦ Νομοῦ Ἀττικῆς.

Ο ΝΟΜΑΡΧΗΣ ΑΤΤΙΚΗΣ
ΔΙΑΜΕΡΙΣΜΑ ΑΝΑΤΟΛΙΚΗΣ ΑΤΤΙΚΗΣ

Ἔχοντας ὑπόψη:

1. Τὶς περὶ διοικητικῆς ἀποκεντρώσεως διατάξεις.

2. Τὶς διατάξεις τοῦ Ν. 998/1979 «περὶ προστασίας τῶν δασῶν καὶ τῶν δασικῶν ἐν γένει ἐκτάσεων τῆς Χώρας» καὶ συγκεκριμένα: α) τοῦ ἄρθρου 41 παρ. 1, β) τοῦ ἄρθρου 38 παρ. 1.

3. Τὴ διαταγὴ τοῦ Ὑπουργείου Γεωργίας 160417/1180/8.7.1980 «περὶ ὁδηγιῶν γιὰ τὶς ἀναδασωτέες ἐκτάσεις».

4. Τὴν 3492/13.5.81 πρόταση τοῦ ἁρμοδίου Δασαρχείου Πεντέλης περὶ κηρύξεως ἀναδασωτέας τῆς ἀναφερομένης στὸ θέμα ἐκτάσεως, ἀποφασίζουμε:

Κηρύσσουμε ἀναδασωτέα, μὲ σκοπὸ τὴν ἐπαναδημιουργία καὶ διατήρηση τῆς δασικῆς βλαστήσεως ποὺ καταστράφηκε ἀπὸ ἐκχέρσωση τὴ δημόσια δασικὴ ἔκταση ἑπτακοσίων σαράντα τεσσάρων (744) τετρ. μέτρων ποὺ βρίσκεται στὴ θέση Κατσίκι—Πηγάδι τῆς Κοινότητος Λούτσας, ὅπως φαίνονται στὸ συνημμένο διάγραμμα, τὸ ὁποῖο ἀποτελεῖ ἀναπόσπαστο μέρος τῆς ἀποφάσεως αὐτῆς καὶ ἔχει ὅρια:

Ἀνατολικά: Μὲ ἀγροτικὸ δρόμο καὶ οἰκόπεδο οἰκοδομημένο.

Δυτικά: Μὲ δημόσια δασικὴ ἔκταση.

Βόρεια: Ὁμοίως.

Νότια: Μὲ οἰκόπεδο οἰκοδομημένο.

Ἡ ἀπόφαση αὐτὴ νὰ δημοσιευθεῖ στὴν Ἐφημερίδα τῆς Κυβερνήσεως.

Ἁγία Παρασκευή, 8 Ἰουνίου 1981

Ὁ Νομάρχης
ΝΙΚΗΤΑΣ Γ. ΚΩΒΑΙΟΣ

ΠΡΟΣΑΡΤΑΤΑΙ
Εἰς τὴν ἀριθ. 1170/18-6-81
Ἀπόφασιν ... Διαμερίσματος
... ΤΗΣ ΔΑΣΩΝ
Κωνσταντῖνος ...
Δασολόγος με ... β.

Εν Αγ. Πελαγία τη 22-7-198..

Γεώργιος Εύγ. Μπουλτούνας
Τεχνολόγος Δασοπονίας

Αγία Πελαγία τη 6-3-1981

'Αριθ. 5243 (2)

Περὶ καθορισμοῦ χειμερίου κύματος ἐπὶ ἰδιοκτησίας 'Αργ. Μπέη, εἰς θέσιν Κάτω Ποταμιὰ Κύμης Ν. Εὐβοίας.

Ο ΝΟΜΑΡΧΗΣ ΕΥΒΟΙΑΣ

Ἔχοντες ὑπ' ὄψει:

1. Τὶς διατάξεις τοῦ Α.Ν. 2344/40.
2. Τὴν ὑπ' ἀριθ. Χ 26 7/6982/7.9.1968 Διαταγὴν 'Υπουργείου Οἰκονομικῶν.
3. Τὴν ὑπ' ἀριθ. Δ. 8565/6433/68 Διαταγὴν τοῦ 'Υπουργείου Οἰκονομικῶν δι' ἧς ἐκοινοποιήθη ἡ ὑπ' ἀριθ. 66/1968 ἐγκύκλιος τοῦ ἰδίου 'Υπουργείου.
4. Τὰς διατάξεις τοῦ Α.Ν. 263/68 περὶ προστασίας τῶν Δημοσίων Κτημάτων.
5. Τὸ ἔγγραφον τῆς Οἰκονομικῆς 'Εφορίας Χαλκίδος.
6. Τὴν ἀπὸ 24.11.1980 ἔκθεσιν καθορισμοῦ ὁρίου τοῦ αἰγιαλοῦ πλησίον τῆς ἀνωτέρω ἰδιοκτησίας, τῆς κατὰ τὸ ἄρθρον 74 τοῦ Ν. Δ/τος 636/77 ἐπιτροπῆς.
7. Τὸ ἀπὸ Αὔγουστο 1980 τοπογραφικὸν διάγραμμα τῆς περιοχῆς, νομίμως τεθεωρημένον ὑπὸ τῆς Τ.Υ.Ν.Ε. τὴν 3.11.1980.
8. Τὴν ἀπὸ 3.10.1980 αἴτησιν τοῦ ἀνωτέρω ἐνδιαφερομένου.
9. Τὸ ὑπ' ἀριθ. Φ. 187.2/75/81/10.2.1981 ἔγγραφον τοῦ 'Αρχηγείου Ναυτικοῦ δι' οὗ ἐγκρίνονται τὰ ὅρια τοῦ αἰγιαλοῦ ὡς ταῦτα καθωρίσθησαν ὑπὸ τῆς ἄνω ἐπιτροπῆς, ἀποφασίζομεν:

'Επικυροῦμεν τὴν ἀπὸ 24 Νοεμβρίου 1980 ἔκθεσιν τῆς ἐπιτροπῆς καθορισμοῦ τῶν ὁρίων αἰγιαλοῦ μετὰ τοῦ σχετικοῦ τοπογραφικοῦ διαγράμματος ἐπὶ τοῦ ἀκινήτου παρὰ τὴν θέσιν Κάτω Ποταμιὰ περιοχῆς Κύμης Εὐβοίας, ἰδιοκτησίας 'Αργ. Μπέη καὶ ἀνατίθεμεν τὰς περαιτέρω ἐνεργείας ἐπὶ τοῦ θέματος τούτου εἰς τὸν Οἰκονομικὸν Ἔφορον Κύμης.

'Η παροῦσα δημοσιευθήτω διὰ τῆς 'Εφημερίδος τῆς Κυβερνήσεως.

'Εν Χαλκίδι τῇ 14 Μαΐου 1981

'Ο Νομάρχης
ΚΩΝ. ΠΑΠΑΒΛΑΣΟΠΟΥΛΟΣ

ΕΚΘΕΣΙΣ

'Επιτροπῆς καθορισμοῦ τῶν ὁρίων τοῦ αἰγιαλοῦ.

Ἄρθρ. 74 .ΠΔ. 636/77.

Διὰ τὸν καθορισμὸν τὸ πρῶτον ἢ ἐπανακαθορισμὸν τῶν ὁρίων τοῦ αἰγιαλοῦ εἰς Παρυφὴν Πλατάνας Παραλίας Κύμης πρὸ ἰδιοκτησίας 'Αργυρίου Μπέη.

'Εν Παραλίᾳ Κύμης τῇ 24 Νοεμβρίου 1980 οἱ ὑπογεγραμμένοι: 1) Νικόλαος Γ. Κονταξάκης, Οἰκονομικὸς Ἔφορος Κύμης, ὡς πρόεδρος, 2) 'Αντώνιος Α. Βαρβιτσιώτης, ΔΤΥΝ. Εὐβοίας, ἀν/τὴς διευθυντής, ὡς μέλος, 3) Σπυρίδων Κανιῶρος, ὑπολιμενάρχης Χαλκίδος, ὡς μέλος, ἀποτελοῦντες τὴν ἐπιτροπὴν καθορισμοῦ τῶν ὁρίων τοῦ αἰγιαλοῦ δυνάμει τοῦ ἄρθρου 74 τοῦ Π.Δ. 636/77 καὶ τῆς ἀπὸ 15 2.1979 ἀποφάσεως Νομάρχου (παράγρ. 1 ἄρθρ. 63 τοῦ Π.Δ. 636/77) συγκληθεῖσαν διὰ τῆς ὑπ' ἀριθ. 6566/6.11.1980 ἐντολῆς τοῦ προέδρου αὐτῆς μετέβημεν ἐπὶ τόπου εἰς τὴν προαναφερομένην περιοχὴν τὴν 24ην Νοεμβρίου 1980.

Λαβόντες ὑπ' ὄψιν:

1. Τὴν ἀπὸ 3.10.80 αἴτησιν τοῦ 'Αργυρίου Μπέη διὰ τῆς ὁποίας ζητεῖται ὁ καθορισμὸς τῶν ὁρίων τοῦ αἰγιαλοῦ εἰς τὴν ἀνωτέρω περιοχήν.
2. Τὸ ὑπὸ τοῦ Κωνσταντίνου Περδικάρη συνταχθὲν τὸν Αὔγουστο 1980 τοπογραφικὸν καὶ ὑψομετρικὸν διάγραμμα εἰς μία (1) πινακίδα εἰς κλίμακα 1:500 ἠλεγμένον διὰ τὴν ἀκρίβειαν τῆς ἀποτυπώσεως ὑπὸ τοῦ 'Αντωνίου Βαρβιτσιώτη τὴν 31.10.80 καὶ θεωρηθὲν ὑπὸ τῆς ΔΤΥΝ τὴν 3.11.1980 ὡς τὸ ἄρθρον 20 Ν. 719/77 ὁρίζει.
3. Τὰς διατάξεις τοῦ Α.Ν. 2344/40 ὡς οὗτος ἐτροποποιήθη, ὡς καὶ τὴν πρὸς τοῦτον σχετικὴν Δικαστηριακὴν καὶ Διοικητικὴν Νομολογίαν.
4. Τὴν ἐκ τῆς ἐπιτοπίου μεταβάσεως σχηματισθεῖσαν ἀντίληψιν περὶ τοῦ πλάτους τῆς βρεχομένης ζώνης τῆς ξηρᾶς καὶ λοιπῶν συναφῶν στοιχείων, ἀποφασίζει:

1. Καθορίζει ἐπὶ τοῦ ὡς ἄνω τοπογραφικοῦ διαγράμματος:

α) Τὴν ὁριογραμμὴν τοῦ αἰγιαλοῦ δι' ἐρυθρᾶς συνεχοῦς πολυγωνικῆς γραμμῆς μὲ τὰ στοιχεῖα 1, 2, 3, 4, 5, τῆς ὁποίας αἱ κορυφαὶ ἐξασφαλίζονται ἀπὸ μόνιμα σταθερὰ σημεῖα.

β) Τὴν ὁριογραμμὴν τῆς παραλίας διὰ συνεχοῦς κιτρίνης πολυγωνικῆς γραμμῆς μὲ τὰ στοιχεῖα 1', 2', 3', 4', 5', 6', 7', 8', 9', 10', 11', 12', τῆς ὁποίας αἱ κορυφαὶ ἐξασφαλίζονται ἀπὸ μόνιμα σταθερὰ σημεῖα.


2. 'Αποφαίνεται ὅτι δὲν ὑφίσταται παλαιὸς αἰγιαλός.
3. 'Εξαιρεῖ ἐκ τῆς ζώνης τῆς παραλίας τὰ εἰς αὐτὴν ὑπάρχοντα κτίσματα (οἰκοδομὲς ἢ τμήματα αὐτῶν), δι' ὃ καὶ περιγράφει ταῦτα εἰς τὸ διάγραμμα διὰ κιτρίνης γραμμῆς.


'Εν Χαλκίδι τῇ 24 Νοεμβρίου 1980

'Η 'Επιτροπὴ

'Ο Πρόεδρος
ΝΙΚΟΛΑΟΣ Γ. ΚΟΝΤΑΞΑΚΗΣ

Τὰ Μέλη
(ὑπογραφαί)

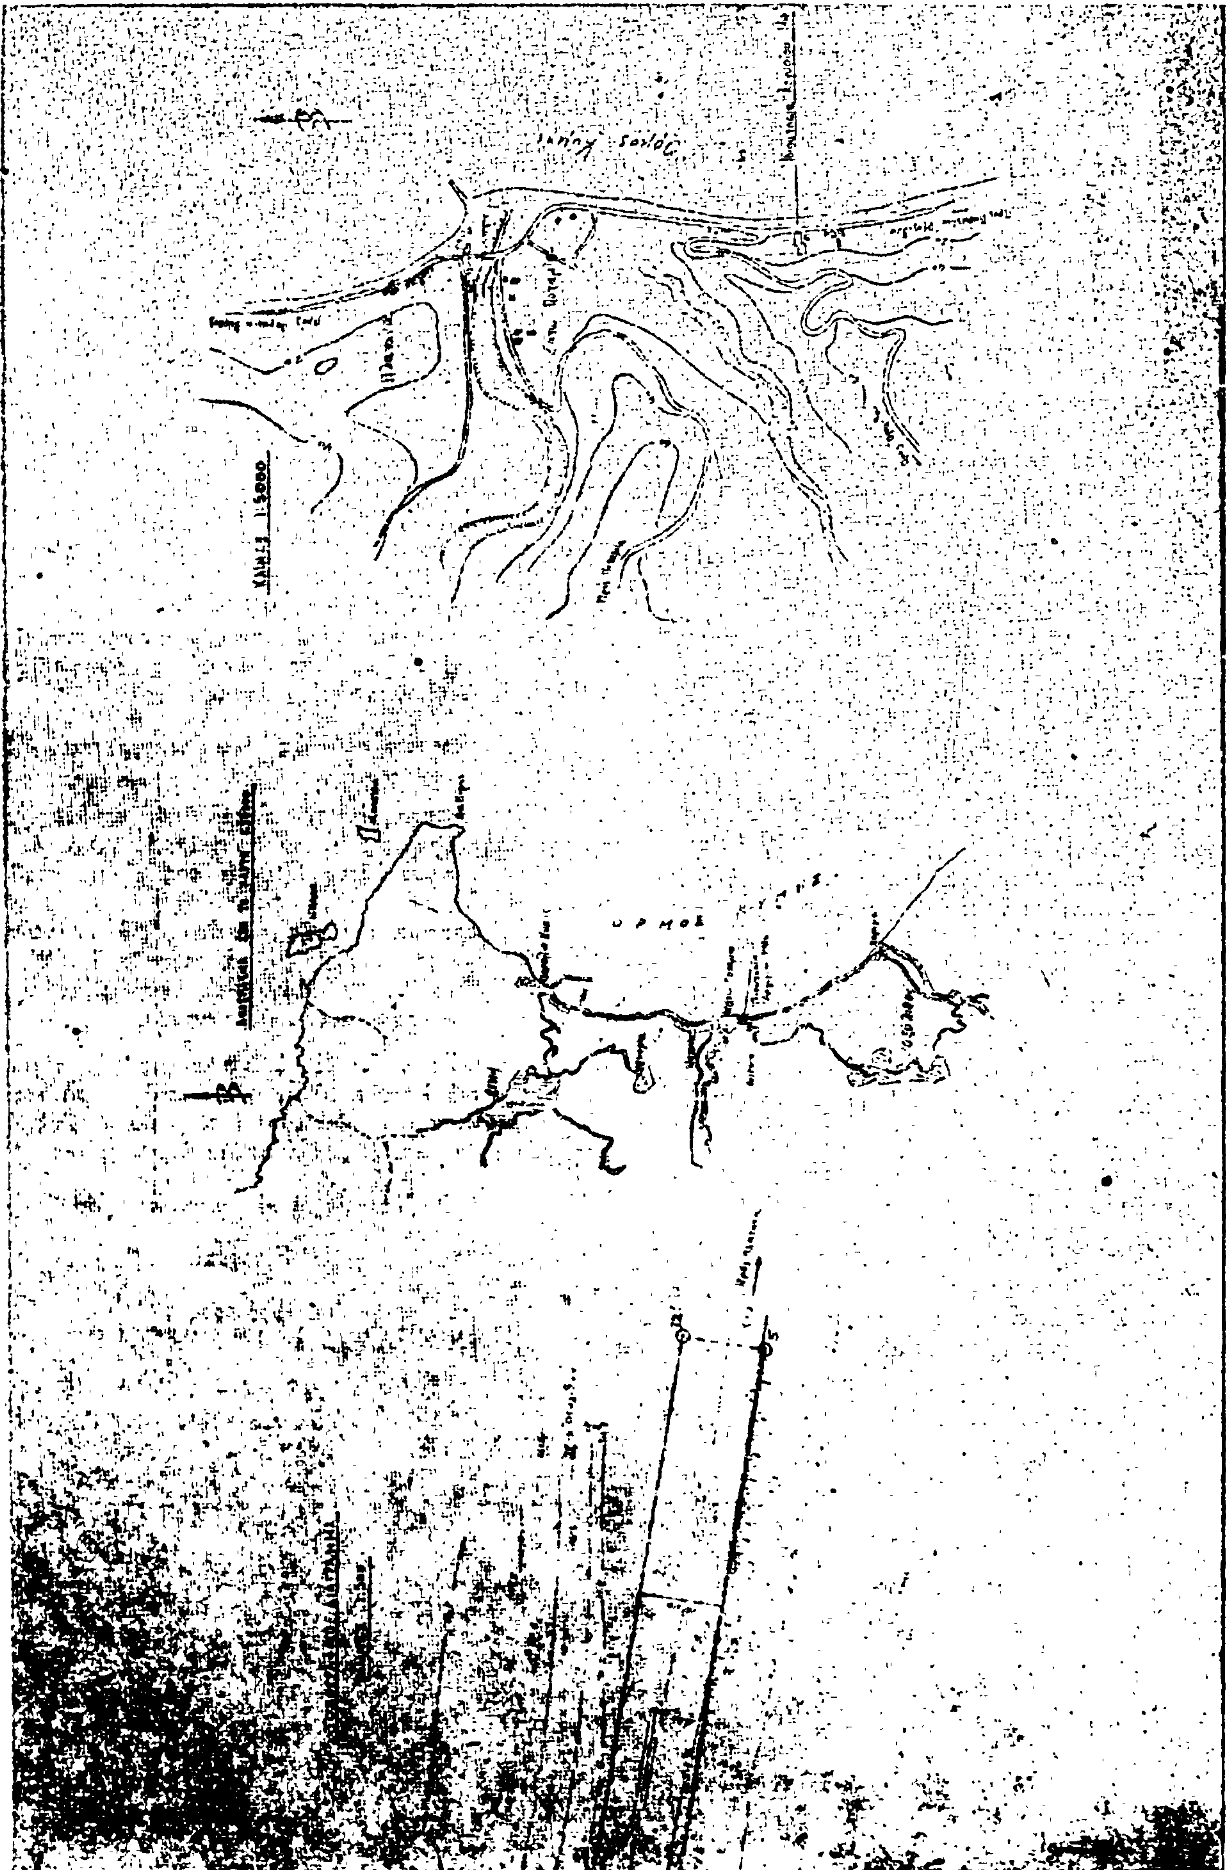

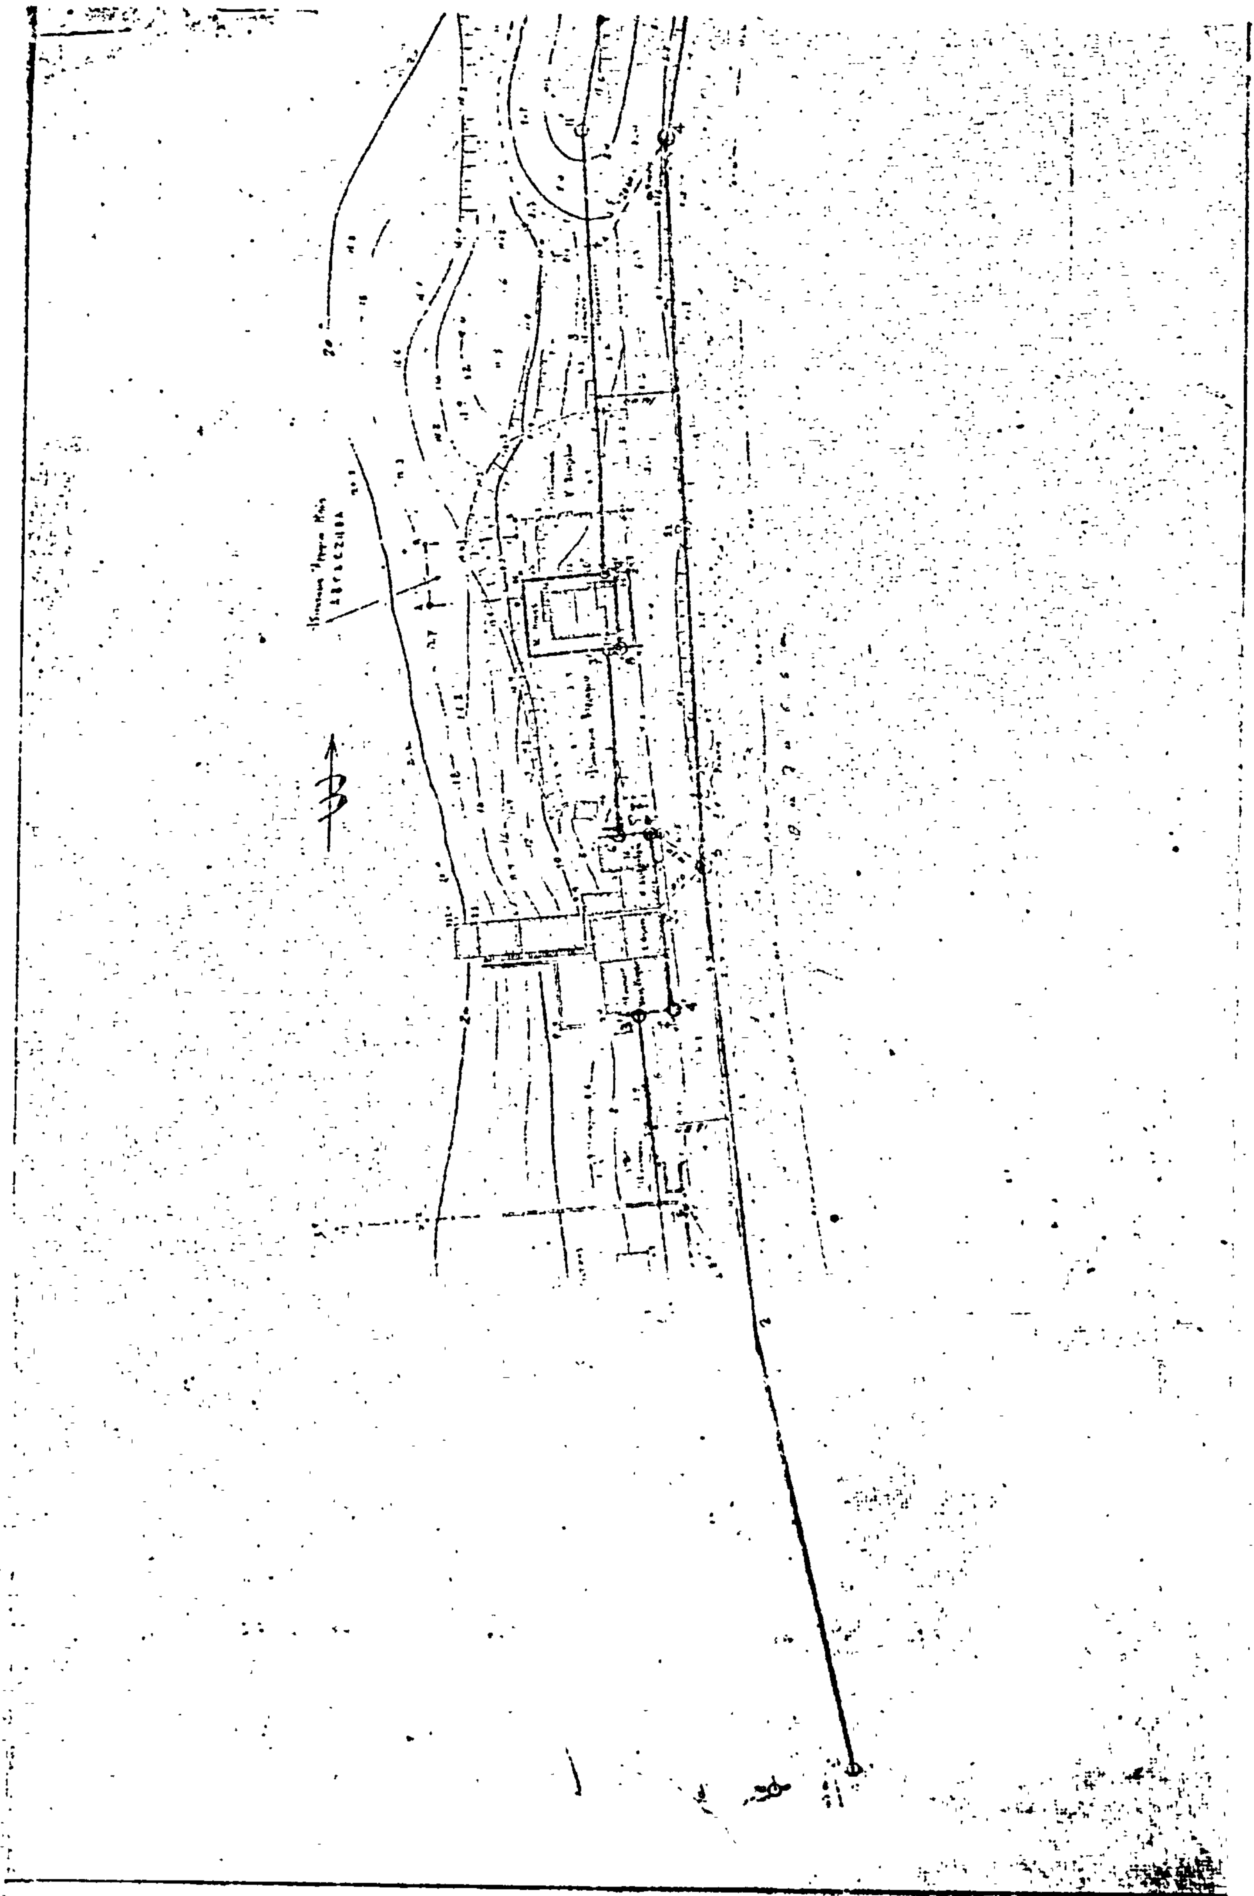

ΤΟΠΟΓΡΑΦΙΚΟ ΔΙΑΓΡΑΜΜΑ

ΚΑΘΟΡΙΣΜΟΥ ΟΡΙΩΝ ΑΙΓΙΑΛΟΥ-ΠΑΡΑΛΙΑΣ

ΠΕΡΙΟΧΗ Σύνορα οικισμού Κάτω Ποταμιάς - Κύμης

ΕΝΔΙΑΦΕΡΟΜΕΝΟΣ: Αργύρης Ν[illegible]

ΚΟΙΝΟΤΗΣ: Πλατάνα - Κύμης


ΕΠΑΡΧΙΑ Καρυστίας

ΑΡΜΟΔΙΑ ΕΦΟΡΙΑ: Κύμης - Ευβοίας

ΝΟΜΑΡΧΙΑ: Ευβοίας

ΚΛΙΜΑΞ 1:500

Ισοδιάστασις 2 μ.

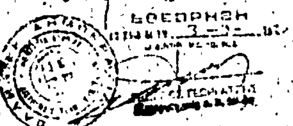

ΤΡΙΓΩΝΟΜΕΤΡΙΚΗ ΕΞΑΡΤΗΣΙΣ. Αυθαίρετος αναφορά

ΥΨΟΜΕΤΡΙΚΗ ΑΦΕΤΗΡΙΑ. Μέση στάθμη θαλάσσης

ΚΕΝΤΡΟΝ ΦΥΛΛΟΥ ΧΑΡΤΟΥ 1:100000 ΚΥΜΗ Φ=38°45' λ=0°15'

ΜΕΘΟΔΟΣ ΑΠΟΤΥΠΩΣΕΩΣ. Ταχυμετρική

ΧΡΟΝΟΛΟΓΙΑ ΑΠΟΤΥΠΩΣΕΩΣ. Αύγουστος 1980

ΥΠΟΜΝΗΜΑ

- Ταχυμετρική στάσις
- Στύλος ΔΕΗ
- Στύλος ΟΤΕ
- Κτίσμα
- Άμμος αμμώδης
- Πρανές

Ο ΣΥΝΤΑΞΑΣ ΜΗΧΑΝΙΚΟΣ

[illegible]

ΥΠΟΜΝΗΜΑ ΕΠΙΤΡΟΠΗΣ

1. Το παρόν τοπογραφικό διάγραμμα συνοδεύει την από 24-11-1980 έκθεσιν επιτροπής καθορισμού των ορίων του αιγιαλού (άρθ. 14 του ΑΝ 636/37)
2. Κόκκινη γραμμή Ι.Ε.Θ.Μ.Σ οριογραμμή αιγιαλού. Κίτρινη γραμμή [illegible] οριογραμμή παραλίας
3. Αι κορυφαί των οριογραμμών εξασφαλίζονται εκ σημείων εις το διάγραμμα δι' αποστάσεων από σταθερά σημεία.

Εν Κύμη τη 24-11-80

Η Επιτροπή

Ο Πρόεδρος

Τα μέλη

Ἀριθ. 8639 (3)

Περὶ ἐπικυρώσεως ἐκθέσεως καθορισμοῦ οριογραμμῶν αἰγιαλοῦ καὶ παραλίας στὴ θέση «Καλυβιώτη» Περιβολίου Ν. Κερκύρας, μπροστὰ ἀπὸ τὴν ἰδιοκτησία Ἀφῶν Λαοπόδη.

Ο ΝΟΜΑΡΧΗΣ ΚΕΡΚΥΡΑΣ

Ἔχοντας ὑπόψη :

1. Τὶς διατάξεις :

α) Τοῦ ἄρθρ. 1 τοῦ Ν. 3200/1955 «περὶ διοικητικῆς ἀποκεντρώσεως».

β) Τοῦ ἀπὸ 11/12.11.29 Δ/τος «περὶ διοικήσεως δημοσίων κτημάτων».

γ) Τῶν ἄρθ. 1 καὶ 3 τοῦ Α.Ν. 2344/40 «περὶ αἰγιαλοῦ καὶ παραλίας» καὶ

δ) Τοῦ ἄρθρ. 74 τοῦ Π.Δ. 636/77 «περὶ διαρθρώσεως τοῦ Ὑπουργ. Οἰκονομικῶν».

2. Τὴν ἀπὸ 18.11.1980 αἴτηση ποὺ ὑπέβαλαν στὴν ὑπηρεσία μας οἱ Ἀφοὶ Λαοπόδη ὡς ἐνδιαφερόμενοι γιὰ τὴ χάραξη ὁριογραμμῆς τοῦ αἰγιαλοῦ καὶ τῆς παραλίας μπροστὰ ἀπὸ τὴν ἰδιοκτησία τους στὴ θέση «Καλυβιώτη» Περιβολίου Λευκίμμης Ν. Κερκύρας.

3. Τὴν ἀπὸ 24.3.81 ἔκθεση τῆς ἐπιτροπῆς τοῦ ἄρθ. 10 τοῦ Α.Ν. 1540/38, (ὅπως τοῦτο ἀντικαταστάθηκε μὲ τὸ ἄρθ. 5 τοῦ Α.Ν. 263/68 καὶ τοῦτο διὰ τοῦ ἄρθ. 74 τοῦ Π.Δ. 636/77), καθορισμοῦ ὁριογραμμῶν αἰγιαλοῦ καὶ παραλίας καὶ τὸ ἀπὸ 29.7.1980 τοπογραφικὸ καὶ ὑψομετρικὸ διάγραμμα τῆς ἀνωτέρω περιοχῆς, θεωρημένο ἀπὸ τὴ Δ/νση Τεχν. Ὑπηρεσιῶν Ν. Κερκύρας τὴν 24.3.81.

4. Τὴ σύμφωνο γνώμη τοῦ Γεν. Ἐπιτελείου Ναυτικοῦ ποὺ διατυπώθηκε μὲ τὸ ὑπ' ἀριθ. 1872/334/914/8.6.1981 ἔγγραφό του, ἀποφασίζουμε :

Ἐπικυρώνουμε τὴν ἀπὸ 24.3.81 ἔκθεση τῆς ἐπιτροπῆς τοῦ ἄρθ. 74 τοῦ Π.Δ. 636/77 καθορισμοῦ ὁριογραμμῆς αἰγιαλοῦ καὶ παραλίας στὴ θέση «Καλυβιώτη» Περιβολίου Λευκίμμης Ν. Κερκύρας, καθὼς καὶ τὸ τοπογραφικὸ καὶ ὑψομετρικὸ διάγραμμα ποὺ συνοδεύει τὴν ἔκθεση, μπροστὰ ἀπὸ τὴν ἰδιοκτησία τῶν Ἀφῶν Λαοπόδη στὴν περιοχὴ «Καλυβιώτη» Περιβολίου, στὸ ὁποῖο ἔχει χαραχθεῖ μὲ κόκκινη γραμμὴ τὸ ὅριο τοῦ αἰγιαλοῦ καὶ μὲ κίτρινη τὸ ὅριο τῆς παραλίας.

Ἡ παροῦσα ἀπόφαση μαζὶ μὲ τὴν ἀπὸ 24.3.81 ἔκθεση καὶ τοπογραφικὸ διάγραμμα, νὰ δημοσιευθοῦν στὴν Ἐφημερίδα τῆς Κυβερνήσεως.

Κέρκυρα, 23 Ἰουνίου 1981

Ὁ Νομάρχης
ΣΠΥΡΟΣ ΤΣΙΡΚΑΣ

ΕΚΘΕΣΙΣ

Διὰ τὸν καθορισμὸν τὸ πρῶτον τῶν ὁρίων τοῦ αἰγιαλοῦ εἰς περιοχὴν «Καλυβιώτη» Κοινότητος Περιβολίου πρὸ ἰδιοκτησίας Ἀφῶν Λαοπόδη.

Κέρκυρα 24.3.1981 οἱ ὑπογεγραμμένοι :

1. Κων/νος Σκέρος Οἰκονομικὸς Ἔφορος Νομοῦ Κερκύρας ὡς Πρόεδρος.

2. Δημήτριος Μάκκας Πρ/νος Τ.Ε.Ε. στὴ ΔΤΥ Ν. Κερκύρας ὡς μέλος.

3. Ν. Ξενάκης Ὑπ/ρχης Ν. Κερκύρας ὡς μέλος.

Ἀποτελοῦντες τὴν ἐπιτροπὴ καθορισμοῦ τῶν ὁρίων αἰγιαλοῦ δυνάμει τοῦ ἄρθρου 74 τοῦ Π.Δ. 636/77 καὶ τῆς σχετικῆς ἀποφάσεως Νομάρχου (παρ. 1 ἄρθρου 63 τοῦ Π.Δ. 636/77) συγκληθεῖσα διὰ τῆς ὑπ' ἀριθ. 868/25.8.80 ἐντολῆς τοῦ Προέδρου αὐτῆς μετέβημεν ἐπὶ τόπου εἰς τὴν προαναφερομένη περιοχὴ τὴν 2.9.80.

Λαβόντες ὑπ' ὄψιν :

1. Τὴν ἀπὸ 18.11.80 αἴτηση τῶν Ἀφῶν Λαοπόδη ποὺ ζητεῖται ὁ καθορισμὸς τῶν ὁρίων τοῦ αἰγιαλοῦ εἰς τὴν ἀνωτέρω περιοχή.

2. Τὸ ὑπὸ τοῦ Σπυρ. Βελιανίτη Πολ. Μηχανικοῦ συνταχθὲν 1980 τοπογραφικὸν καὶ ὑψομετρικὸν διάγραμμα εἰς 12πλοῦν πινακίδας μὲ κλίμακα 1:500 ἠλεγμένο διὰ τὴν ἀκρίβεια τῆς ἀποτυπώσεως ὑπὸ τοῦ Πολ. Μηχανικοῦ καὶ θεωρηθὲν ὑπὸ τῆς ΔΤΥ Ν. Κερκύρας τὴν 24.3.81 ὡς τὸ ἄρθρον 20 τοῦ Ν. 719/77 ὁρίζει.

3. Τὰς διατάξεις τοῦ Α.Ν. 2344/40 ὡς οὗτος ἐτροποποιήθη μεταγενεστέρως.

4. Τὴν ἐκ τῆς ἐπιτοπίου μεταβάσεως σχηματισθεῖσαν ἀντίληψιν περὶ τοῦ πλάτους τῆς βρεχομένης ζώνης τῆς ξηρᾶς καὶ λοιπῶν συναφῶν στοιχείων ἤτοι :

α) τῆς πεδινῆς περίπου μορφολογίας τοῦ ἐδάφους τῆς περιοχῆς ἡ ὁποία δὲν ἔχει ἐνδείξεις μεταβολῆς τοῦ αἰγιαλοῦ καὶ ἑπομένως ὑπάρξεως παλαιοῦ αἰγιαλοῦ,

β) τῶν μαρτυριῶν γερόντων κατοίκων τῆς περιοχῆς,

γ) τῆς ὑπάρξεως παλαιῶν οἰκιῶν εἰς τὸν αἰγιαλόν,

δ) τοῦ ὅτι δὲν ἔχουν ἐκτελεστεῖ ἔργα στὴν περιοχὴ ἡ δὲ θαλάσσια περιοχὴ εἶναι ἀβαθὴς μὲ ἀποτέλεσμα τὴν παρεμπόδιση δημιουργίας κυμάτων μεγάλου ὕψους,

ε) τῶν καλλιεργουμένων ἐκτάσεων.

5. Τὸ ὑπ' ἀριθμ. Φ. 187.2/57/6.2.81 ἔγγραφο τοῦ Γ.Ε.Ν.

Ἡ ἐπιτροπὴ λαμβάνουσα ὑπ' ὄψιν ὅλα τὰ ἀνωτέρω, ἀποφασίζει :

Καθορίζει ἐπὶ τοῦ ὡς ἄνω τοπογραφικοῦ διαγράμματος.

1. α. Τὴν ὁριογραμμὴ αἰγιαλοῦ δι' ἐρυθρᾶς συνεχοῦς πολυγωνικῆς γραμμῆς 1, 2, 3, 4, 5, 6, 7, 8, 9, 10, 11 καὶ 12 τῆς ὁποίας αἱ κορυφαὶ ἐξασφαλίζονται ἐκ σταθερῶν σημείων (γωνίες οἰκιῶν, δένδρα, κολωνάκια ἀπὸ μπετὸ) ὡς κατωτέρω.

Ἡ κορυφὴ 1 : εὑρίσκεται εἰς ἀπόσταση 15,50 μέτρα ἀπὸ τὴν ἐκεῖ Ε1 εὑρισκομένη γωνία οἰκίας καὶ εἰς ἀπόσταση 18,50 μέτρα ἀπὸ τὴν λεύκα ἑτέρας γωνίας Ε2.

Ἡ κορυφὴ 2 : εὑρίσκεται εἰς ἀπόσταση 15,30 μέτρα ἀπὸ τὴν γωνία οἰκίας Ε3 καὶ εἰς ἀπόσταση 22,80 μέτρα ἀπὸ ἑτέρα γωνία οἰκίας Ε4.

Ἡ κορυφὴ 3 : εὑρίσκεται εἰς ἀπόσταση 15,20 μέτρα ἀπὸ τὴν γωνία οἰκίας Ε5 καὶ εἰς ἀπόσταση 1.700 ἀπὸ τὴν ἄλλη γωνία τῆς ἰδίας οἰκίας Ε6.

Ἡ κορυφὴ 4 : εὑρίσκεται εἰς ἀπόσταση 26,80 μέτρα ἀπὸ τὴν γωνία οἰκίας Ε7 καὶ 49,20 μέτρα ἀπὸ τὴν ἄλλη οἰκία Ε8.

Ἡ κορυφὴ 5 : εὑρίσκεται ἐπὶ τῆς γωνίας οἰκίας Κ5.

Ἡ κορυφὴ 6 : εὑρίσκεται εἰς ἀπόσταση 27,60 καὶ 25,80 ἀντιστοίχως ἀπὸ τὶς γωνίες Κ5 καὶ Ε9 τῆς ἐκεῖ ὑπαρχούσης ἰσογείου οἰκοδομῆς.

Ἡ κορυφὴ 7 : εὑρίσκεται εἰς ἀπόσταση 8,00 καὶ 21,30 ἀντιστοίχως ἀπὸ κολωνάκι ἀπὸ μπετὸν Ε11 καὶ Ε10.

Ἡ κορυφὴ 8 : εἰς ἀποστάσεις 26,70 μ καὶ 34,50 μέτρα ἀντιστοίχως ἀπὸ κολωνάκια ἀπὸ μπετὸν Ε10 καὶ Ε11.

Ἡ κορυφὴ 9 : εὑρίσκεται εἰς ἀπόσταση 14,40 καὶ 11 ἀπὸ γωνία οἰκίας .

Ἡ κορυφὴ 10 : εὑρίσκεται εἰς ἀπόσταση 24,00 καὶ 25,00μ ἀντιστοίχως ἀπὸ γωνία οἰκίας Ε12 καὶ Ε13.

Ἡ κορυφὴ 11 : εὑρίσκεται εἰς ἀπόσταση 53,50 καὶ 53,50μ ἀπὸ γωνία οἰκίας Ε12 καὶ Ε13 ἀντιστοίχως.

β) Τὴν ὁριογραμμὴ τῆς παραλίας διὰ συνεχοῦς κιτρίνης πολυγωνικῆς γραμμῆς 1', 2', 3', 4', 5', 6', 7', 8', 9', 10', 11', 12', 13', 14', 15' καὶ 16.

2. Εἰς τὴν περιοχὴ δὲν ὑπάρχουν ἐνδείξεις ὑπάρξεως παλαιοῦ αἰγιαλοῦ.

3. Ἐξαιροῦνται ἐκ τῆς ζώνης τῆς παραλίας τὰ εἰς αὐτὴ ὑπάρχοντα κτίσματα ἢ τμήματα αὐτῶν.

Τὰ μέλη τῆς Ἐπιτροπῆς :

Κων/νος Σκέρος Οἰκονομικὸς Ἔφορος Κερκύρας.

Δημήτριος Μάκκας Πρ/νος Τ.Ε.Ε. στὴ Δ.Τ.Υ. Ν. Κερκύρας.

Νικ. Ξενάκης Ὑπολιμενάρχης Κερκύρας.

ΤΟΠΟΓΡΑΦΙΚΟ ΔΙΑΓΡΑΜΜΑ
...ΚΑΘΟΡΙΣΜΟΥ ΟΡΙΩΝ ΑΙΓΙΑΛΟΥ ΠΑΡΑΛΙΑΣ (το ...)

...ΘΕΣΗ : Καλυβιωτη ΕΝΔΙΑΦΕΡΟΜΕΝΟΣ : ...
...ΚΟΙΝΟΤΗΣ : Περιβολιου
...ΕΠΑΡΧΙΑ : Κερκυρας
...ΟΙΚΟΝ. ΕΦΟΡΙΑ : Κερκυρας
...ΝΟΜΑΡΧΙΑ : Κερκυρας

ΚΛΙΜΑΞ 1:500
ισοδιαστασις 0,50 μ

...ΜΕΤΡΙΚΗ ΕΞΑΡΤΗΣΙΣ-ΑΝΕΞΑΡΤΗΤΟΝ ... υπαρχουσ...
...ΚΗ ΑΦΕΤΗΡΙΑ : Σταθμη θαλασσης κατα την ημερα αποτυπωσεως
... ΦΥΛΛ. ΧΑΡΤΟΥ :

...ΜΕΘΟΔΟΣ ΑΠΟΤΥΠΩΣΕΩΣ : Ταχυμετρια
...ΗΜΕΡΟΜΗΝΙΑ ΑΠΟΤΥΠΩΣΕΩΣ : 29-3-198...

...
Κ...ενεια απο ...
ομμουδια
κτισματα


ο συντάξας μηχανικός


ΕΘΕΩΡΗΘΗ 23.3.81
Ο
...ΤΗΣ Τ.Υ.Π. ΚΕΡΚΥΡΑΣ
...ΑΝΝΗΣ ΠΟΛΥΖΑΚΗΣ
...


ΗΛΕΓΧΘΗ
επι τοπου δια την
ακριβεια της αποτ...
Ο ΜΗΧ. ΚΟΣ της ...





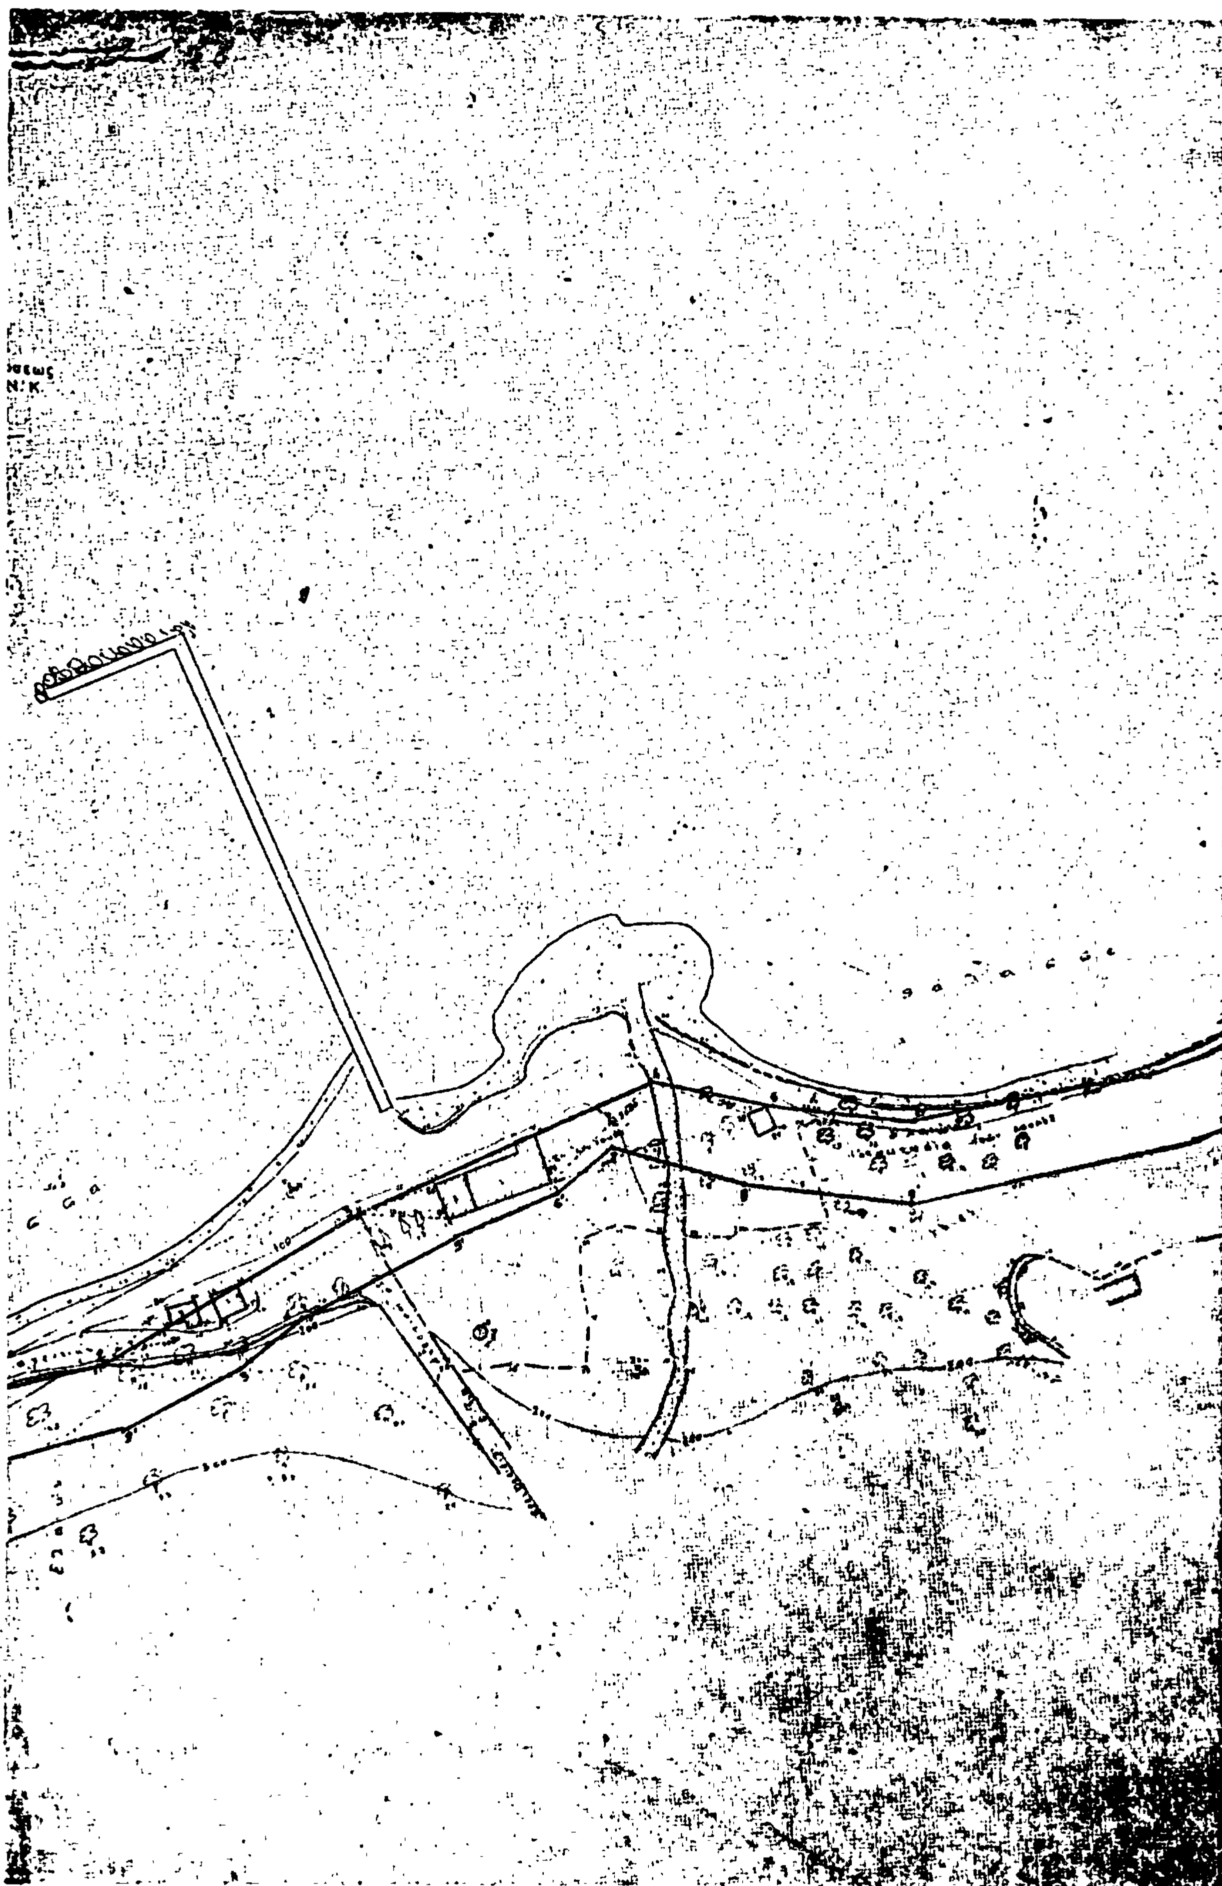

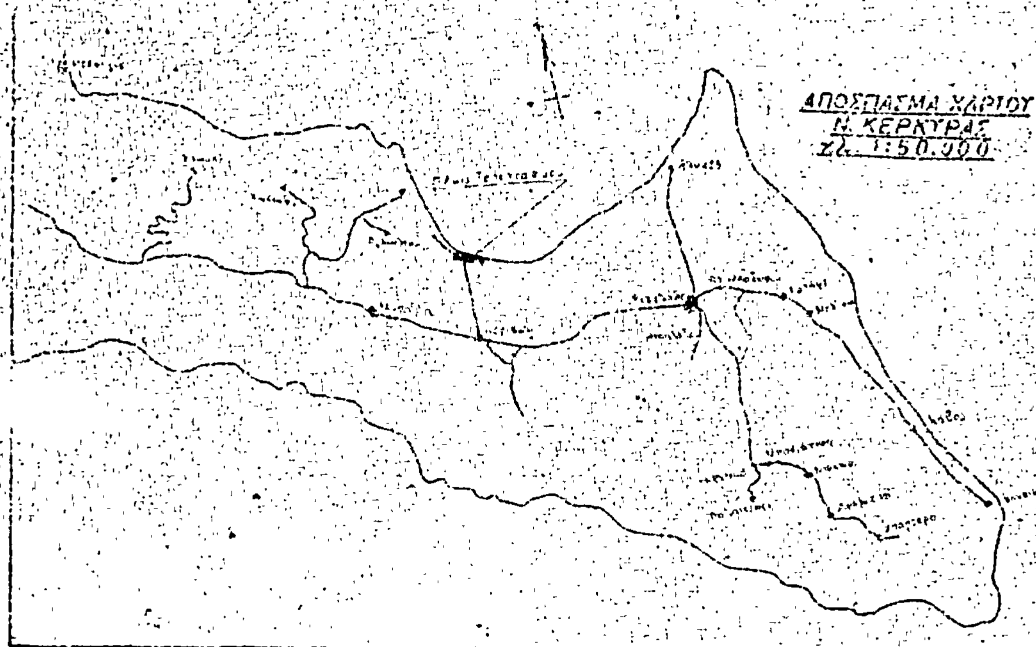
ΑΠΟΣΠΑΣΜΑ ΧΑΡΤΟΥ
Ν. ΚΕΡΚΥΡΑΣ
κλ. 1:50.000

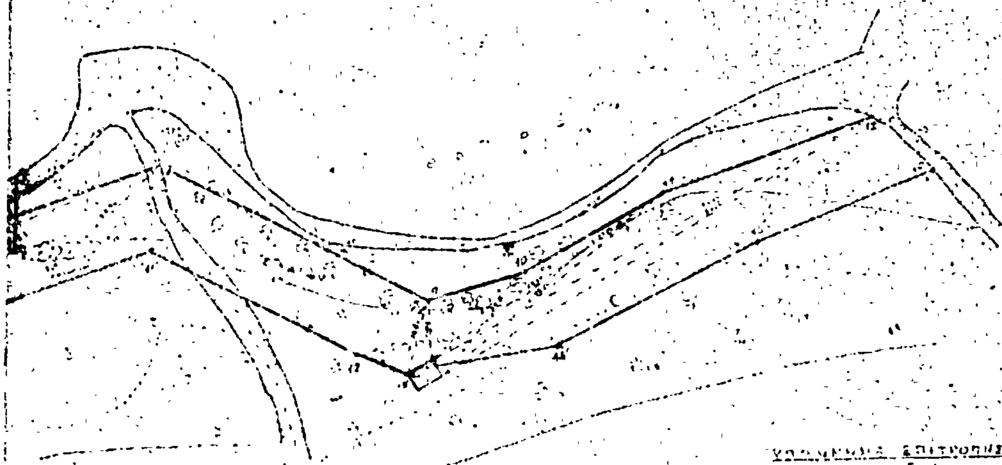

Ἀριθ. 11427 (4)

Περὶ ἀναγκαστικῆς ἀπαλλοτριώσεως ἀκινήτων γιὰ τὴ βελτίωση καὶ ἀσφαλτόστρωση τῆς Ἐπαρχιακῆς ὁδοῦ Γοργογυρίου — Ξυλοπαροίκου Ν. Τρικάλων.

Ο ΝΟΜΑΡΧΗΣ ΤΡΙΚΑΛΩΝ

Ἔχοντας ὑπόψη:

1. Τὶς διατάξεις: α) Τοῦ Ν.Δ. 797/1971 «περὶ ἀναγκαστικῶν ἀπαλλοτριώσεων», β) τοῦ Β.Δ. 139/1971 «περὶ ἁρμοδιότητος τῶν Νομαρχῶν πρὸς κήρυξη ἀναγκαστικῶν ἀπαλλοτριώσεων», γ) τοῦ ἄρθρου 23 τοῦ ἀπὸ 25.11.1929 Δ/τος «περὶ κωδικοποιήσεως τῶν περὶ κατασκευῆς καὶ συντηρήσεως ὁδῶν κειμένων διατάξεων», δ) τοῦ ἄρθρου 1 τοῦ Ν. 653/1977 «περὶ ὑποχρεώσεως τῶν παροδίων ἰδιοκτητῶν γιὰ τὴ διάνοιξη Ἐθνικῶν ὁδῶν, ἀντικαταστάσεως τῆς παρ. 3 τοῦ ἄρθρου 6 τοῦ Ν. 5269/1931 καὶ ρυθμίσεως συναφῶν θεμάτων», ε) τοῦ ἄρθρου 62 παρ. 9 καὶ 10 τοῦ Ν. 947/1979 «περὶ οἰκιστικῶν περιοχῶν» καὶ στ) τοῦ Π.Δ. 929/1979 «περὶ ἐκτελέσεως τοῦ ἄρθρου 1 τοῦ Ν. 653/1977 «περὶ ὑποχρεώσεως τῶν παροδίων ἰδιοκτητῶν διὰ τὴν διάνοιξιν ὁδῶν κλπ.»

2. Τὴν ἀπόφασή μας ἀριθμὸς Ε. 1125/31.3.1981 (ΦΕΚ 379/13.7.81, τ. Δ'), μὲ τὴν ὁποία ἔχει ὁρισθεῖ ἡ βελτίωση τμημάτων τῆς ἀνωτέρω ἐπαρχιακῆς ὁδοῦ στὶς χιλιομετρικὲς θέσεις: α) ἀπὸ 0 + 123,39 μέχρι 0 + 195,16 καὶ β) 0 + 339,11 μέχρι 0 + 371,11, ἀποφασίζουμε:

Κηρύσσουμε ἀναγκαστικῶς ἀπαλλοτριωτέα γιὰ δημόσια ὠφέλεια, ἤτοι γιὰ τὴ βελτίωση τῆς Ἐπαρχιακῆς ὁδοῦ Γοργογυρίου — Ξυλοπαροίκου, ἔκταση συνολικοῦ ἐμβαδοῦ μ² 1.069,25 μαζὶ μὲ τὰ ἐπικείμενα δένδρα κλπ., ὅπως ἡ ἔκταση αὐτὴ ἀπεικονίζεται στὸ ἀπὸ 24.3.81 κτηματολογικὸ διάγραμμα καὶ τὸν ἀντίστοιχο κτηματολογικὸ πίνακα, ποὺ συντάχθηκαν ἀπὸ τὸν Τοπογράφο Μηχανικὸ Ἀθανάσιο Προκοπίου καὶ θεωρήθηκαν στὶς 26.4.81 ἀπὸ τὸν Γ. Βέρροιο, Διευθυντὴ Τ.Υ.Ν. Τρικάλων.

Στὴν ἔκταση ποὺ ἀπαλλοτριώνεται προβάλλουν δικαιώματα κυριότητας οἱ Ἰωάννης Ἀβὰμ Ντόγκας, Ἀντώνιος Νικ. Ντόγκας κλπ.

Ἡ ἀπαλλοτρίωση κηρύσσεται ὑπὲρ τοῦ Δημοσίου καὶ ἡ σχετικὴ δαπάνη θὰ βαρύνει τοὺς παροδίους καὶ τὸ Νομαρχιακὸ Ταμεῖο Τρικάλων, διὰ καταμερισμοῦ τῆς ἐπιβαρύνσεως.

Ἡ ἀπόφαση αὐτὴ νὰ δημοσιευθεῖ στὴν Ἐφημερίδα τῆς Κυβερνήσεως.

Τρίκαλα, 7 Σεπτεμβρίου 1981

Ὁ Νομάρχης
Π. ΤΣΙΑΚΙΡΙΔΗΣ

ΑΝΑΚΟΙΝΩΣΕΙΣ

Ἀριθ. Β2/β2609 (5)

Περὶ ἀνακοινώσεως παρακαταθέσεως ἀποζημιώσεως γιὰ ἀπαλλοτρίωση ἀκινήτων πρὸς κατασκευὴ τῆς ἐθνικῆς ὁδοῦ Θεσσαλονίκης — Γιουγκοσλαβικῶν Συνόρων (παραλλήλων ὁδῶν ἀπὸ ἀφετηρίας Κόμβου Ἁγ. Ἀθανασίου (τμῆμα Χαλάστρας — Βαθυλάκου).

Ο ΥΠΟΥΡΓΟΣ ΔΗΜΟΣΙΩΝ ΕΡΓΩΝ

Σύμφωνα μὲ τὰ ἄρθρα 7 καὶ 8 τοῦ Ν.Δ. 797/1971 «περὶ ἀναγκαστικῶν ἀπαλλοτριώσεων», γνωστοποιοῦμε:

α) Σὲ ὅσους ἔχουν ἢ διεκδικοῦν δικαιώματα κυριότητας σὲ ἀκίνητα ποὺ ἀπαλλοτριώθηκαν ἀναγκαστικὰ μὲ τὴ Δ.3859/1969 κοινὴ ἀπόφαση τῶν Ὑπουργῶν Οἰκονομικῶν καὶ Δημοσίων Ἔργων (ΦΕΚ 104/69 τ. Δ') γιὰ τὴν κατασκευὴ παραλλήλων ὁδῶν ἀπὸ ἀφετηρίας Κόμβου Ἁγ. Ἀθανασίου (τμῆμα Χαλάστρας — Βαθυλάκου).

β) Τοὺς ἐνυπόθηκους δανειστὲς καὶ τοὺς τρίτους διεκδικητὲς τῶν ἀκινήτων αὐτῶν, ὅτι ἡ ἀποζημίωση τῆς ἐδαφικῆς ἐπιφάνειας καὶ τῶν ἐπικειμένων της, ὅπως περιγράφονται στὸ σχετικὸ κτηματολογικὸ πίνακα, ἡ ὁποία καθορίστηκε μὲ τὴ 1372/10.6.80 ἀπόφαση τοῦ Ἐφετείου Θεσσαλονίκης, ἔχει παρακατατεθεῖ στὸ Ταμεῖο Παρακαταθηκῶν καὶ Δανείων Θεσσαλονίκης.

Σχετικὰ ἔχει ἐκδοθεῖ τὸ 29/1594/24.8.81 γραμμάτιο συστάσεως παρακαταθήκης δρχ. (194.900) ἑκατὸν ἐνενήντα τεσσάρων χιλιάδων ἐννεακοσίων.

Ἡ ἀποζημίωση θὰ ἀποδοθεῖ στὰ πρόσωπα ποὺ θὰ ἀναγνωρισθοῦν δικαιοῦχοι κατὰ τὴ νόμιμη διαδικασία.

Ἡ ἀνακοίνωση αὐτὴ νὰ δημοσιευθεῖ στὴν Ἐφημερίδα τῆς Κυβερνήσεως.

Ἀθῆναι, 16 Σεπτεμβρίου 1981

Μὲ ἐντολὴ Ὑπουργοῦ
Ὁ Διευθυντὴς
Γ. ΘΕΟΔΟΣΙΑΔΗΣ

Ἀριθ. Β2/β261 (6)

Περὶ ἀνακοινώσεως παρακαταθέσεως ἀποζημιώσεως γιὰ ἀπαλλοτρίωση ἀκινήτων γιὰ τὴν κατασκευὴ τῆς Ε.Ο. Πατρῶν - Πύργου Ἀρχ. Ὀλυμπίας τμῆμα Ροΐτικα - Λάππα.

Ο ΥΠΟΥΡΓΟΣ ΔΗΜΟΣΙΩΝ ΕΡΓΩΝ

Σύμφωνα μὲ τὰ ἄρθρα 7 καὶ 8 τοῦ Ν.Δ. 797/1971 «περὶ ἀναγκαστικῶν ἀπαλλοτριώσεων», γνωστοποιοῦμε:

α) Σὲ ὅσους ἔχουν ἢ διεκδικοῦν δικαιώματα κυριότητας σὲ ἀκίνητα ποὺ ἀπαλλοτριώθηκαν ἀναγκαστικὰ μὲ τὴ Δ. 1227/945/78 κοινὴ ἀπόφαση τῶν Ὑπουργῶν Οἰκονομικῶν καὶ Δημοσίων Ἔργων (ΦΕΚ 216/1978) γιὰ τὴν κατασκευὴ τμήματος Ροΐτικα τῆς Ε.Ο. Πατρῶν - Πύργου Ἀρχ. Ὀλυμπίας.

β) Τοὺς ἐνυπόθηκους δανειστὲς καὶ τοὺς τρίτους διεκδικητὲς τῶν ἀκινήτων αὐτῶν, ὅτι ἡ ἀποζημίωση τῆς ἐδαφικῆς ἐπιφάνειας καὶ τῶν ἐπικειμένων της, ὅπως περιγράφονται στὸ σχετικὸ κτηματολογικὸ πίνακα, ἡ ὁποία καθορίστηκε μὲ τὴν ἀριθ. 642/80 ἀπόφαση τοῦ Ἐφετείου Πατρῶν ἔχει παρακατατεθεῖ στὸ Γραφεῖο Παρ/κῶν Α' Ταμείου Πατρῶν.

Σχετικὰ ἔχει ἐκδοθεῖ τὸ ἀριθ. 70833/31.8.81 γραμμάτιο συστάσεως παρακαταθήκης δρχ. 4.018.670 (τέσσερα ἑκατομμύρια δεκαοκτὼ χιλ. ἑξακόσιες ἑβδομήντα δραχμές).

Ἡ ἀποζημίωση θὰ ἀποδοθεῖ στὰ πρόσωπα ποὺ θὰ ἀναγνωρισθοῦν δικαιοῦχοι κατὰ τὴ νόμιμη διαδικασία.

Ἡ ἀνακοίνωση αὐτὴ νὰ δημοσιευθεῖ στὴν Ἐφημερίδα τῆς Κυβερνήσεως.

Ἀθῆναι, 15 Σεπτεμβρίου 1981

Μὲ ἐντολὴ Ὑπουργοῦ
Ὁ Διευθυντὴς
Γ. ΘΕΟΔΟΣΙΑΔΗΣ

Ἀριθ. 2717 (7)

Περὶ εἰδοποιήσεως τῆς συμπληρωματικῆς καταθέσεως ἀποζημιώσεως ἀκινήτων, ποὺ ἔχουν ἀπαλλοτριωθεῖ γιὰ ἵδρυση Νεκροταφείου.

Ο ΔΗΜΑΡΧΟΣ ΟΡΧΟΜΕΝΟΥ

Λαβόντες ὑπόψη τὶς διατάξεις τῶν ἄρθρ. 7 καὶ 18 τοῦ Ν.Δ. 797/71 «περὶ ἀναγκαστικῶν ἀπαλλοτριώσεων», γνωστοποιοῦμε σὲ ὅλους ὅσους ἔχουν ἢ ἀξιώνουν δικαιώματα κυριότητας ἐπὶ τῶν ἀκινήτων ποὺ βρίσκονται στὴν περιφέρεια Ὀρχομενοῦ καὶ ἀπαλλοτριώθηκαν δυνάμει τῆς ἀριθ. 6563/1979 ἀποφάσεως Νομαρχίας Βοιωτίας, ποὺ δημοσιεύθηκε στὸ ἀριθ. 262/11.5.1979 ΦΕΚ γιὰ τὴν ἵδρυση

νέου Νεκροταφείου τῆς πόλεως Ὀρχομενοῦ, ἐδαφικῆς ἐκτάσεως 27.865,47 τ.μ. μαζὶ μὲ τὰ δένδρα καὶ τὰ κτίσματα ποὺ βρίσκονται σ' αὐτή, ὅπως φαίνονται στὸ ἀπὸ 25.3.1977 τοπογραφικὸ διάγραμμα καὶ τὸν ἐπ' αὐτοῦ κτηματολογικὸ πίνακα τῆς Τ.Υ.Δ.Κ., καθὼς καὶ τυχὸν ἐπὶ τῶν ἀκινήτων τούτων γραμμένων ἐνυποθήκων ἢ κατασχόντων δανειστῶν ἢ τρίτων γενικὰ διεκδικητῶν, ὅτι διὰ τῆς ἀριθ. 179/81 ἀποφάσεως Πολυμελοῦς Ἐφετείου Ἀθηνῶν καθορισθεῖσα ὁριστικῶς ἀποζημίωση τῶν ἀνωτέρω ἀκινήτων, ποὺ βαρύνει τὸ Δῆμο Ὀρχομενοῦ, κατατέθηκε στὸ Γραφεῖο Παρακαταθηκῶν καὶ Δανείων Λεβαδείας, καὶ ἐκδόθηκε τὸ ἀριθ. 15514/15.9.81 γραμμάτιο συστάσεως παρακαταθήκης ποσοῦ δρχ. πεντακοσίων ἐνενήκοντα τριῶν χιλιάδων ἐννιακοσίων εἴκοσι δύο (593.922) δρχ., ἤτοι συνολικοῦ ποσοῦ μαζὶ μὲ τὴν πρώτη παρακατάθεση 3.643.922 δρχ.

Ἡ παροῦσα ἀπόφαση νὰ δημοσιευθεῖ στὴν Ἐφημερίδα τῆς Κυβερνήσεως.

Ὀρχομενός, 15 Σεπτεμβρίου 1981

Ὁ Δήμαρχος
Θ. ΠΕΡΛΕΠΕΣ

(8)

Περὶ εἰδοποιήσεως γενομένης παρακαταθέσεως ὁριστικῆς ἀποζημιώσεως λόγῳ ἀναγκαστικῆς ἀπαλλοτριώσεως ὑπὲρ καὶ δαπάναις τῆς ἐν Ἀθήναις ἑδρευούσης Ἀνωνύμου Ἑταιρείας ὑπὸ τὴν ἐπωνυμίαν «ΕΛΛΗΝΙΚΑ ΔΙΥΛΙΣΤΗΡΙΑ ΑΣΠΡΟΠΥΡΓΟΥ» εἰς τὴν περιοχὴν Κοινότητος Καλοχωρίου Θεσ/νίκης.

Ἀνακοινοῦται ὅτι κατόπιν τῆς ὑπ' ἀριθ. 1522/1981 ἀποφάσεως τοῦ Ἐφετείου Θεσσαλονίκης διὰ τῆς ὁποίας καθωρίσθη ὁριστικὴ τιμὴ μονάδος ἀποζημιώσεως διὰ τὴν διὰ τῆς ὑπ' ἀριθ. Β.350/409/13.3.80 κοινῆς ἀποφάσεως τῶν Ὑπουργῶν Οἰκονομικῶν καὶ Βιομηχανίας (ΦΕΚ 219/1980 τεῦχος Δ') κηρυχθεῖσαν ἀπαλλοτρίωσιν ὑπὲρ καὶ δαπάναις τῆς ἐν Ἀθήναις ἑδρευούσης Ἀνωνύμου Ἑταιρείας ὑπὸ τὴν ἐπωνυμίαν ΕΛΛΗΝΙΚΑ ΔΙΥΛΙΣΤΗΡΙΑ ΠΕΤΡΕΛΑΙΟΥ, ἐκτάσεως κειμένης εἰς θέσιν Κοινότητος Καλοχωρίου Θεσσαλονίκης διὰ τὴν ἐπέκτασιν τοῦ Διυλιστηρίου καὶ κατασκευὴν ἀποθηκευτικῶν χώρων, κατετέθη εἰς τὸ Ταμεῖον Παρακαταθηκῶν καὶ Δανείων Θεσσαλονίκης συμπληρωματικὴ ἀποζημίωσις τῆς ἀρχικῶς προσδιορισθείσης προσωρινῆς τοιαύτης διὰ τῆς ὑπ' ἀριθ. 2791/80 ἀποφάσεως τοῦ Μονομελοῦς Πρωτοδικείου Θεσσαλονίκης, ὡς ἀκολούθως :

Α. Διὰ τοῦ ὑπ' ἀριθ. 292820/22.9.1981 γραμματίου συστάσεως παρακαταθήκης τοῦ Ταμείου Παρακαταθηκῶν καὶ Δανείων Θεσσαλονίκης κατετέθη τὸ ποσὸν τῶν 15.671.100 δραχ. ὡς συμπληρωματικὴ ἀποζημίωσις ἀποδοτέα εἰς τοὺς διὰ δικαστικῆς ἀποφάσεως ἀναγνωρισθησομένους δικαιούχους.

Β. Διὰ τοῦ ὑπ' ἀριθ. 292821/22.9.1981 γραμματίου συστάσεως παρακαταθήκης τοῦ Ταμείου Παρακαταθηκῶν καὶ Δανείων Θεσσαλονίκης κατετέθη τὸ ποσὸν τῶν 2.363.990 δραχ. ὡς ἀποζημίωσις λόγῳ μειώσεως τῆς ἀξίας τῶν απομεινάντων κτημάτων μετὰ τὴν ἀφαίρεσιν τῶν ἀπαλλοτριωθεισῶν ἐκτάσεων ὡς ἐν τῇ ἄνω ἀποφάσει ὁρίζεται ὑπὲρ τῶν ἀναγνωρισθησομένων δικαιούχων.

Γ. Διὰ τῶν ὑπ' ἀριθ. 292800, 292801, 292802, 292803, 292804, 292805, 292796, 292797, 292798 καὶ 292799 τῆς 21.9.1981 γραμματίων παρακαταθήκης τοῦ Ταμείου Παρακαταθηκῶν καὶ Δανείων κατετέθησαν τὰ ὑπὸ τῆς ἄνω Ἐφετειακῆς ἀποφάσεως καθορισθέντα δικαστικὰ ἔξοδα ὑπὲρ τῶν διὰ ταύτης ἀναφερομένων δικαιούχων.

Ἐν Ἀθήναις τῇ 22 Σεπτεμβρίου 1981

Ὁ Πληρεξούσιος Δικηγόρος
ΠΑΝΑΓΙΩΤΗΣ Γ. ΒΑΣΙΛΑΚΟΠΟΥΛΟΣ

(Ἀριθ. τριπλ. Δημ. Ταμ. ΦΑΒΕ Ἀθ. 42069/23.9.81)

ΠΟΛΕΟΔΟΜΙΑ

ΑΠΟΦΑΣΕΙΣ

Ἀριθ. 2522 (9)

Περὶ ἐγκρίσεως διόδου ποὺ προϋπάρχει τοῦ ἔτους 1923 μέσα στὸ σχέδιο πόλεως Πύργου ποὺ ἀρχίζει ἀπὸ τὴν ὁδὸ Φιλελλήνων καὶ καταλήγει στὴν ὁδὸ Τρικούπη.

Ο ΝΟΜΑΡΧΗΣ ΗΛΕΙΑΣ

Ἔχοντας ὑπόψη:

1. Τὴν ἀρ. Α7/16/11/7.10.70 κοινὴ ἀπόφαση τῶν Ὑπουργῶν Προεδρίας Κυβερνήσεως, Ἐσωτερικῶν καὶ Δημοσίων Ἔργων, «περὶ ὀργανώσεως Περιφ/κῶν Ὑπηρεσιῶν Δημοσίων Ἔργων».
2. Τὶς διατάξεις τοῦ ἄρθρου 1 παρ. 1 καὶ 2 τοῦ ἀρ. 532/70 Ν.Δ/τος «περὶ συμπληρώσεως τῶν διατάξεων περὶ διοικητικῆς ἀποκεντρώσεως».
3. Τὴν ἀριθ. Α 22505/28.8.75 ἀπόφαση τοῦ Νομάρχου Ἠλείας «περὶ μεταβιβάσεως ἁρμοδιοτήτων».
4. Τὴ σύμφωνη γνώμη τοῦ Νομαρχιακοῦ Συμβουλίου τῆς Νομαρχίας Ἠλείας, ὅπως διατυπώθηκε στὸ ἀριθ. 9/81 πρακτικό του.
5. Τὸ Ν. 3200/55 «περὶ διοικητικῆς ἀποκεντρώσεως», ἀποφασίζουμε:

Τὴν ἔγκριση τῆς διόδου ποὺ προϋπάρχει τοῦ ἔτους 1923 μέσα στὸ σχέδιο πόλεως Πύργου, ὅπως αὐτὴ φαίνεται στὸ τοπογραφικὸ διάγραμμα μὲ ἐρυθρὸ χρῶμα ποὺ ὑπογράφει ὁ Ἐργοληπτης Κ. Παπαβραμίου μὲ ἡμερομηνία Ἰούλιος 1972 καὶ τὸ ὁποῖο ἔχει ἐλεγχθεῖ ἀπὸ τὸ Πολεοδομικὸ Γραφεῖο καὶ ἔχει ὑπογραφεῖ ἀπὸ τὰ μέλη τοῦ Νομαρχιακοῦ Συμβουλίου καὶ ἀρχίζει ἀπὸ τὴν ὁδὸ Φιλελλήνων καὶ καταλήγει στὴν ὁδὸ Τρικούπη καὶ διέρχεται ἀπὸ τὶς ἰδιοκτησίες Ἀθ. Βαρουξῆ, Βατ. Γαραντζιώτη, κληρ. Γωράνιου, Μονῆς Ἁγ. Δημητρίου Λούβρου, Ζαφείρως Κοτούλα, Κ. Ματσακᾶ, Λ. Γεωργίου, Λ. Εὐσταθοπούλου καὶ Λ. Κουζούρη καὶ τὸ ὁποῖο τοπογραφικὸ ἀποτελεῖ παράρτημα τῆς παρούσης ἀποφάσεως.

Ἡ ἀπόφαση αὐτὴ νὰ δημοσιευθεῖ στὴν Ἐφημερίδα τῆς Κυβερνήσεως.

Πύργος, 23 Ἀπριλίου 1981

Ὁ Νομάρχης
Α. ΝΙΚΟΛΑΟΥ

ΓΕΩΡΓΙΑ
ΜΠΕΛΙΑ
ΠΡΩΗΝ
Ν. ΚΑΛΟΥ

Πρώην
Ν. Καλού

Κατόπιν αιτήσεώς σας 3-2-1981

Πύργος 3-2-1981

ΚΩΝΣΤ. ΙΩΑΝ. ΠΑΠΑΒΡ...ΟΥ
ΠΤΥΧΙΟΥΧΟΣ
ΠΥΡΓΟΣ

Ἀριθ. οἰκ. 4141 (10)

Περὶ ἐγκρίσεως ἀποδεσμεύσεως οἰκοδομικοῦ τετραγώνου σχεδίου Πόλεως Κυλλήνης πού προορίζεται γιά Νοσοκομεῖο.

Ο ΝΟΜΑΡΧΗΣ ΗΛΕΙΑΣ

Ἔχοντας ὑπόψη:

1. Τὴν ἀριθ. Α7/16/7/10/70 κοινὴ ἀπόφαση τῶν Ὑπουργῶν Προεδρίας Κυβερνήσεως, Ἐσωτερικῶν καὶ Δημοσίων Ἔργων «περὶ ὀργανώσεως Περ/κῶν Ὑπηρεσιῶν, Ὑπουργείου Δημοσίων Ἔργων».

2. Τὶς διατάξεις τοῦ ἄρθρου 1 καὶ παρ. 1 καὶ 2 τοῦ ἀρ. 532/70 Ν.Δ/τος «περὶ συμπληρώσεως τῶν διατάξεων περὶ διοικητικῆς ἀποκεντρώσεως».

3. Τὴν ἀρ. Α 22505/28.8.75 ἀπόφαση τοῦ Νομάρχη Ἠλείας περὶ μεταβιβάσεως ἁρμοδιοτήτων.

4. Τὸ Ν. 3200/55 «περὶ διοικητικῆς ἀποκεντρώσεως».

5. Τὴ σύμφωνη γνώμη τοῦ Νομαρχιακοῦ Συμβουλίου τῆς Νομαρχίας Ἠλείας ὅπως διατυπώθηκε στὸ ἀρ. 22/80 πρακτικό του, ἀποφασίζουμε:

Τὴν ἔγκριση τῆς ἀποδεσμεύσεως οἰκοδομικοῦ τετραγώνου σχεδίου πόλεως Κυλλήνης πού προορίζεται γιὰ Νοσοκομεῖο πού φαίνεται στὸ τοπογραφικὸ διάγραμμα μὲ κόκκινη γραμμὴ (ἀπόσπασμα σχεδίου Πόλεως) πού ὑπογράφει ὁ Ἀρχιτέκτων Μηχ/κὸς Μπῖκος καὶ τὸ ὁποῖο ἀποτελεῖ παράρτημα τῆς παρούσης ἀποφάσεως.

Ἡ ἀπόφαση αὐτὴ νὰ δημοσιευθεῖ στὴν Ἐφημερίδα τῆς Κυβερνήσεως.

Πύργος, 29 Ἰουνίου 1981

Ὁ Νομάρχης καὶ ά.α.
Ὁ Σύμβουλος
Γ. ΚΟΥΤΑΒΑΣ

(Εργασία) Ιδιοκτησία Γαβριελάτου Ελευθ.
Πύργος Απρίλιος 1961
Ο Μηχανικός

ΛΑΜΠΡΟΣ Ν. ΜΠΙΚΟΣ
ΔΙΠΛΩΜ. ΑΡΧΙΤΕΚΤΩΝ ΜΗΧΑΝΙΚΟΣ
ΠΑΤΡΑΙ ΤΗΛΕΦ. 224594

Η ΓΕΝΙΚΗ ΔΙΕΥΘΥΝΣΗ ΤΟΥ ΕΘΝΙΚΟΥ ΤΥΠΟΓΡΑΦΕΙΟΥ

ΓΝΩΣΤΟΠΟΙΕΙ ΟΤΙ:

'Η ἐτήσια συνδρομὴ τῆς 'Εφημερίδας τῆς Κυβερνήσεως, ἡ τιμὴ τῶν φύλλων της ποὺ πωλοῦνται τμηματικὰ καὶ τὰ τέλη δημοσιεύσεων στὴν 'Εφημερίδα τῆς Κυβερνήσεως, καθορίσθηκαν ἀπὸ 1 'Ιανουαρίου 1981 ὡς ἀκολούθως:

Α'. ΕΤΗΣΙΕΣ ΣΥΝΔΡΟΜΕΣ

1. Γιὰ τὸ Τεῦχος Α'	Δραχ.	1.500
2. » » » Β'	»	3.000
3. » » » Γ'	»	1.000
4. » » » Δ'	»	2.500
5. » » » Νομικῶν Προσώπων Δ.Δ. κ.λπ.	»	1.000
6. » » » 'Αν. Εἰδ. Δικαστηρίου	»	200
7. » » » Παράρτημα	»	600
8. » » » 'Ανωνύμων 'Εταιρειῶν κ.λπ.	»	1.000
9. » » Δελτίο 'Εμπορικῆς καὶ Βιομηχανικῆς 'Ιδιοκτησίας	»	600
10. Γιὰ ὅλα τὰ τεύχη καὶ τὸ Δ.Ε.Β.Ι.	»	15.000

Οἱ Δῆμοι καὶ οἱ Κοινότητες τοῦ Κράτους καταβάλλουν τὸ 1/2 τῶν ἀνωτέρω συνδρομῶν.

'Υπὲρ τοῦ Ταμείου 'Αλληλοβοηθείας Προσωπικοῦ τοῦ 'Εθνικοῦ Τυπογραφείου (ΤΑΠΕΤ) ἀναλογοῦν τὰ ἑξῆς ποσά:

1. Γιὰ τὸ Τεῦχος Α'	Δραχ.	75
2. » » » Β'	»	150
3. » » » Γ'	»	50
4. » » » Δ'	»	125
5. » » » Νομικῶν Προσώπων Δ.Δ. κ.λπ.	»	50
6. » » » 'Αν. Εἰδ. Δικαστηρίου	»	10
7. » » » Παράρτημα	»	30
8. » » » 'Ανωνύμων 'Εταιρειῶν κ.λπ.	»	350
9. » » Δελτίο 'Εμπ. καὶ Βιομ. 'Ιδιοκτησίας	»	30
10. Γιὰ ὅλα τὰ τεύχη	»	750

Β'. ΤΙΜΗ ΦΥΛΛΩΝ

'Η τιμὴ πωλήσεως κάθε φύλλου, μέχρις 8 σελ., εἶναι 7 δρχ., ἀπὸ 9 ὡς 24 σελ. 14 δρχ., ἀπὸ 25 ὡς 48 σελ. 20 δρχ., ἀπὸ 49 ὡς 80 σελ. 40 δρχ., ἀπὸ 81 σελ. καὶ ἄνω ἡ τιμὴ πωλήσεως κάθε φύλλου προσαυξάνεται κατὰ 40 δρχ. ἀνὰ 80 σελίδες.

Γ'. ΤΙΜΗ ΦΩΤΟΑΝΤΙΓΡΑΦΩΝ

'Η τιμὴ διαθέσεως στὸ κοινὸ τῶν ἐκδιδομένων ἀπὸ τὸ 'Εθνικὸ Τυπογραφεῖο φωτοαντιγράφων τῶν διαφόρων φύλλων τῆς 'Εφημερίδας τῆς Κυβερνήσεως καθορίζεται σὲ τρεῖς (3) δραχμὲς κατὰ σελίδα.

Δ'. ΤΕΛΗ ΔΗΜΟΣΙΕΥΣΕΩΝ

Ι. Στὸ τεῦχος 'Ανωνύμων 'Εταιρειῶν καὶ 'Εταιρειῶν Περιωρισμένης Εὐθύνης:

Α 'Ανωνύμων 'Εταιρειῶν:

1. Τῶν καταστατικῶν ... Δρχ. 18.000
2. Τῶν ἀποφάσεων «περὶ συγχωνεύσεως ἀνωνύμων ἑταιρειῶν» ... » 18.000
3. Τῶν κωδικοποιήσεων τῶν καταστατικῶν (ΦΕΚ 309/67, τ. Β') ... » 9.000
4. Τῶν τροποποιήσεων τῶν καταστατικῶν ... » 5.000
5. Τῶν ἰσολογισμῶν κάθε χρήσεως ... » 8.000
6. Τῶν ὑπουργικῶν ἀποφάσεων «περὶ παροχῆς ἀδείας ἐπεκτάσεως τῶν ἐργασιῶν 'Ασφαλιστικῶν Εταιρειῶν», τῶν ἐκθέσεων ἐκτιμήσεως περιουσιακῶν στοιχείων καὶ τῶν ἀποφάσεων τοῦ Δ.Σ. τοῦ ΕΛΤΑ, μὲ τὶς ὁποῖες ἐγκρίνονται καὶ δημοσιεύονται οἱ κανονισμοὶ αὐτοῦ ... » 7.000
7. Τῶν ἀποφάσεων «περὶ ἐγκαταστάσεως ὑποκαταστήματος, διορισμοῦ γενικοῦ πράκτορος καὶ παροχῆς πληρεξουσιότητος πρὸς ἀντιπροσώπευσιν ἐν 'Ελλάδι ἀλλοδαπῶν 'Εταιρειῶν» καὶ τῶν ἀποφάσεων «περὶ μεταβιβάσεως τοῦ χαρτοφυλακίου 'Ασφαλιστικῶν 'Εταιρειῶν κατὰ τὸ ἄρθρο 59 παρ. 1 τοῦ Ν.Δ. 400/70» ... » 4.000
8. Τῶν ἀνακοινώσεων γιὰ κάθε μεταβολὴ ποὺ γίνεται μὲ ἀπόφαση Γ.Σ. ἢ Δ.Σ., τῶν προσκλήσεων σὲ γενικὲς συνελεύσεις, τῶν κατὰ τὸ ἄρθρο 32 τοῦ Ν. 3221/24 γνωστοποιήσεων, τῶν ἀνακοινώσεων, ποὺ προβλέπονται ἀπὸ τὸ ἄρθρο 59 παρ. 3 τοῦ Ν.Δ. 400/1970 «περὶ 'Αλλοδαπῶν 'Ασφαλιστικῶν 'Εταιρειῶν», τῶν ἀποφάσεων τοῦ Διοικητικοῦ Συμβουλίου τοῦ ΕΛΤΑ, ποὺ ἀναφέρονται σὲ προσωρινὲς διατάξεις καὶ τῶν ἀποφάσεων τοῦ 'Υπ. Συγκοινωνιῶν διὰ τοὺς ΗΛΠΑΠ – ΗΣΑΠ – ΟΣΕ ... » 2.000
9. Τῶν συνοπτικῶν μηνιαίων καταστάσεων τῶν Τραπεζικῶν 'Εταιρειῶν ... » 2.000
10. Τῶν ἀποφάσεων τῆς ἐπιτροπῆς τοῦ Χρηματιστηρίου «περὶ εἰσαγωγῆς χρεωγράφων εἰς τὸ χρηματιστήριον πρὸς διαπραγμάτευσιν, συμφώνως πρὸς τὰς διατάξεις τοῦ ἄρθρου 2 παρ. 3 Α.Ν. 148/1967» Δρχ. 2.000
11. Τῶν ἀποφάσεων τῆς ἐπιτροπῆς κεφαλαιαγορᾶς «περὶ διαγραφῆς χρεωγράφων ἐκ τοῦ χρηματιστηρίου, συμφώνως πρὸς τὰς διατάξεις τοῦ ἄρθρου 2 παρ. 4 Α.Ν. 148/67» ... » 2.000
12. Τῶν ἀποφάσεων «περὶ ἐγκρίσεως τιμολογίων τῶν 'Ασφαλιστικῶν 'Εταιρειῶν» ... » 2.000

Β' 'Εταιρειῶν Περιωρισμένης Εὐθύνης:

1. Τῶν καταστατικῶν ... Δρχ. 2.000
2. Τῶν κωδικοποιήσεων τῶν καταστατικῶν ... » 2.000
3. Τῶν ἰσολογισμῶν κάθε χρήσεως ... » 2.500
4. Τῶν ἐκθέσεων ἐκτιμήσεως περιουσιακῶν στοιχείων ... » 2.000
5. Τῶν τροποποιήσεων τῶν καταστατικῶν (γιὰ κάθε συμβολαιογραφικὴ πράξη) ... » 300
6. Τῶν ἀνακοινώσεων μὲ συμβολαιογραφικὴ πράξη » 300
7. Τῶν ἀνακοινώσεων μὲ ἀπόφαση τῆς Γ.Σ. ... » 600
8. Τῶν προσκλήσεων σὲ γενικὲς συνελεύσεις ... » 600

Γ' 'Αλληλασφαλιστικῶν Συνεταιρισμῶν – 'Αλληλασφαλιστικῶν Ταμείων καὶ Φιλανθρωπικῶν Σωματείων:

1. Τῶν ὑπουργικῶν ἀποφάσεων «περὶ χορηγήσεως ἀδείας λειτουργίας 'Αλληλασφαλιστικῶν Συνεταιρισμῶν – 'Αλληλασφαλιστικῶν Ταμείων» ... » 2.000
2. Τῶν ἰσολογισμῶν τῶν ἀνωτέρω Συνεταιρισμῶν, Ταμείων καὶ Σωματείων ... » 2.500

Δ' Τῶν δικαστικῶν πράξεων: ... Δρχ. 800

ΙΙ. Στὸ Τέταρτο τεῦχος:

Τῶν δικαστικῶν πράξεων γιὰ παρακατάθεση ἀποζημιώσεως ... » 300

Ε'. ΚΑΤΑΒΟΛΗ ΣΥΝΔΡΟΜΩΝ - ΤΕΛΩΝ ΔΗΜΟΣΙΕΥΣΕΩΝ ΚΑΙ ΠΟΣΟΣΤΩΝ Τ.Α.Π.Ε.Τ.

1. Οἱ συνδρομὲς τοῦ ἐσωτερικοῦ καὶ τὰ τέλη δημοσιεύσεων προκαταβάλλονται στὰ Δημόσια Ταμεῖα ἔναντι ἀποδεικτικοῦ εἰσπράξεως, τὸ ὁποῖο φροντίζει ὁ ἐνδιαφερόμενος νὰ τὸ στείλει στὴ Γενικὴ Δ/νση τοῦ 'Εθνικοῦ Τυπογραφείου.

2. Οἱ συνδρομὲς τοῦ ἐξωτερικοῦ εἶναι δυνατὸ νὰ στέλνονται καὶ σὲ ἀνάλογο συνάλλαγμα μὲ ἐπιταγὴ ἐπ' ὀνόματι τοῦ Διευθυντῆ τῶν Διοικητικῶν καὶ Οἰκονομικῶν 'Υποθέσεων τοῦ 'Εθνικοῦ Τυπογραφείου.

3. Τὸ ὑπὲρ τοῦ ΤΑΠΕΤ ποσοστὸ ἐπὶ τῶν ἀνωτέρω συνδρομῶν καὶ τελῶν δημοσιεύσεων καταβάλλεται ὡς ἑξῆς:

α) στὴν 'Αθήνα: στὸ Ταμεῖο τοῦ ΤΑΠΕΤ (Κατάστημα 'Εθνικοῦ Τυπογραφείου),

β) στὶς ὑπόλοιπες πόλεις τοῦ Κράτους: στὰ Δημόσια Ταμεῖα καὶ ἀποδίδεται στὸ ΤΑΠΕΤ σύμφωνα μὲ τὶς 192378/3639/1947 (RONEO 185) καὶ 178048/5321/31.7.65 (RONEO 139) ἐγκύκλιες διαταγὲς τοῦ Γ.Λ.Κ.,

γ) στὶς περιπτώσεις συνδρομῶν ἐξωτερικοῦ. ὅταν ἡ ἀποστολή τους γίνεται μὲ ἐπιταγὲς μαζὶ μ' αὐτὲς στέλνεται καὶ τὸ ὑπὲρ τοῦ ΤΑΠΕΤ ποσοστό.

Ο Γενικὸς Διευθυντὴς
ΑΘΑΝ ΠΑΝ. ΣΠΗΛΙΟΠΟΥΛΟΣ